


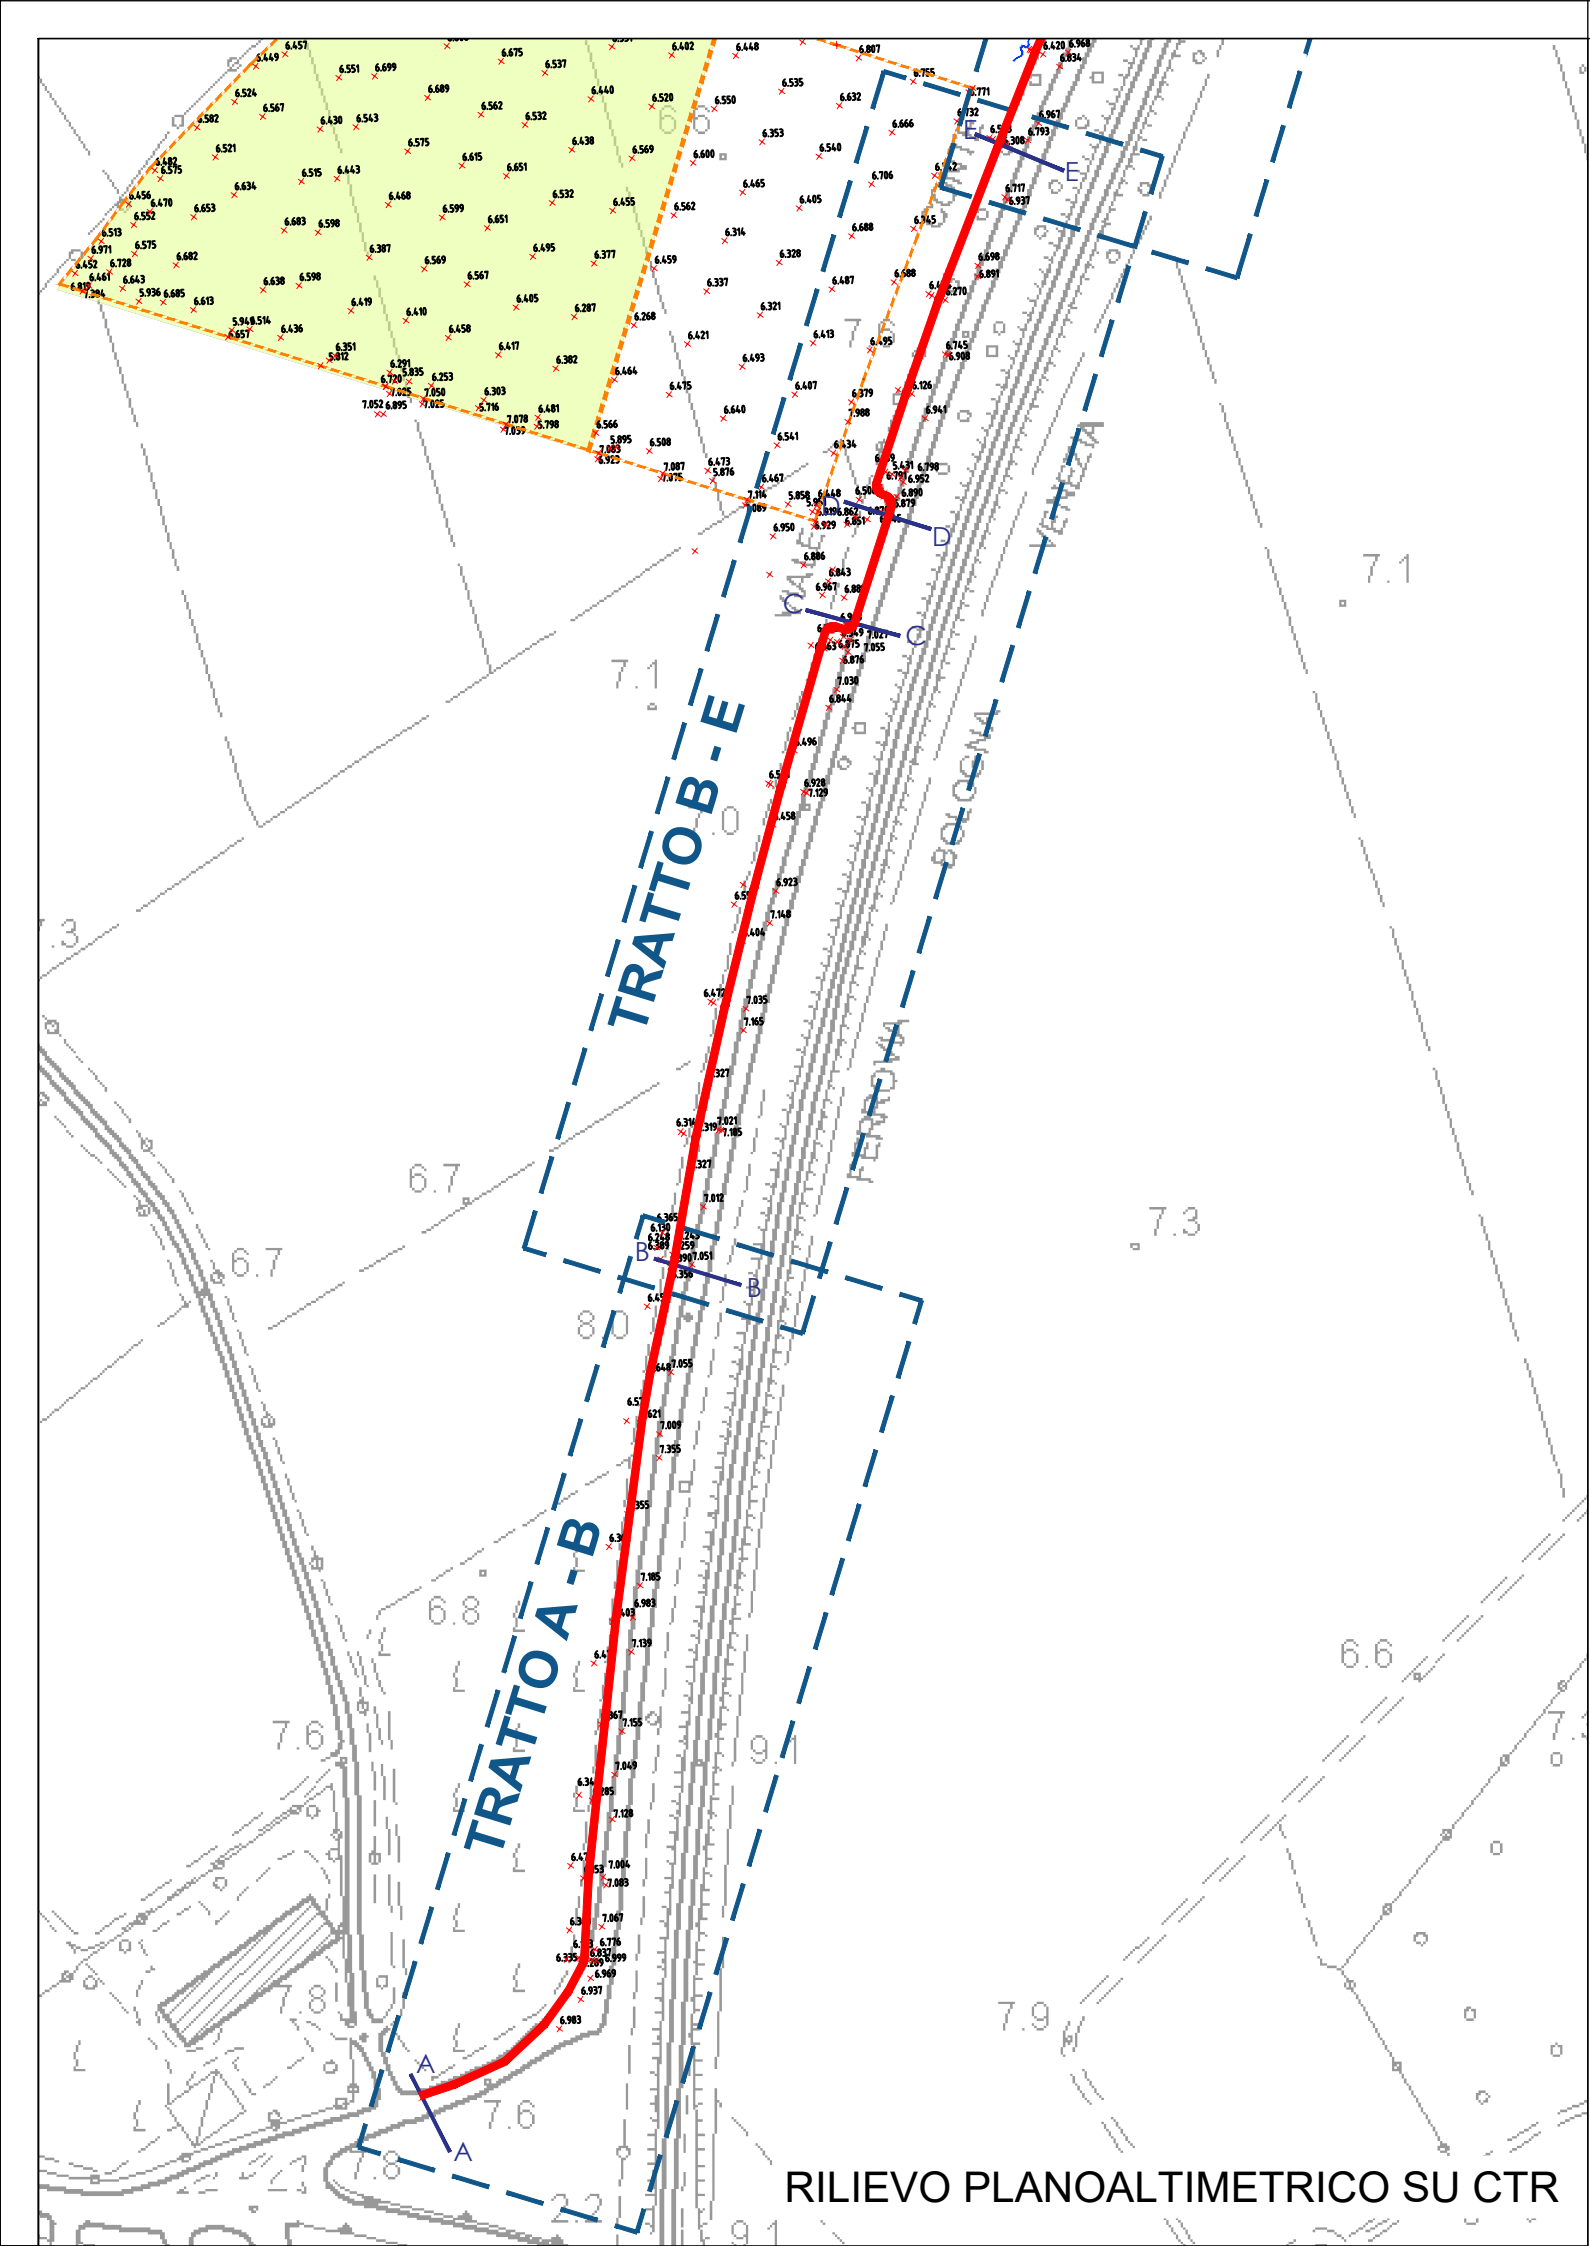

RILIEVO PLANOALTIMETRICO SU CTR



COMUNE DI SANT'ELENA
PROVINCIA DI PADOVA

**PROGETTO PER NUOVO INSEDIAMENTO PRODUTTIVO
A CARATTERE LOGISTICO**

ai sensi dell'art. 4 della L.R. 55/2012, ubicato in area classificata dal PAT e dal PATI
come ambito preferenziale di sviluppo produttivo
via L. da Vinci, Foglio 2 mapp.li 629-633 (parte)

DITTA RICHIEDENTE



EUROSFUSI S.R.L.
sede legale: via Spilimbergo 21 - 33085 Maniago (PN)
unità locale: via Ponticello 25 - 35042 Este (PD)
CF e P.IVA 01812190930

PROPRIETA'

ROSA IMMOBILIARE S.R.L.
sede legale: via Bosco Crosara, 1/B - 35042 Este (PD)
CF e P.IVA 05247580284

PROGETTO ESECUTIVO PERCORSO CICLOPEDONALE - 1° STRALCIO
Adeguamento alle prescrizioni del Verbale della conferenza di servizi
decisoria prot. n. 4689 del 20/09/2021

- Inquadramento intervento su cartografia CTR
- Planimetria generale percorso ciclopedonale
- Comparativa attraversamento stradale

REV.	DATA	MOTIVO	REV.	DATA	MOTIVO
0	18/10/2021	Emissione			

Progettazione: **Katia Sorze - ingegnere**
Studio: Via Vallesina, 27/b - 35042 Este (PD)
tel. 335 7042269
mail/pec: kaliasorze@yahoo.it; katia.sorze@ingpec.eu

Urbanista: **Mauro Costantini - Dott. urbanista**
Studio: via S. Girolamo, 10 - 35042 Este (PD)
tel. 0429 600742

VCI: **Francesco Pescarolo - ingegnere**
Studio: Via Via Breo, 14 - 35020 Brugine (PD)
tel. 349 7784823


Prog. impianti: **Carlo Alberto Violato - ingegnere**
Studio: Tecnoprogetti Violato projects & engineering
Via f.lli Cervi B/C - 35043 Monselice (PD)
tel. 0429 72633

TAVOLA

11

scala: VARIE
formato tavola: A0

Questo documento non può essere riprodotto o comunicato a terzi senza preventivo consenso scritto (legge 22-4-41, n.633-art.2575 e segg. C.C.)

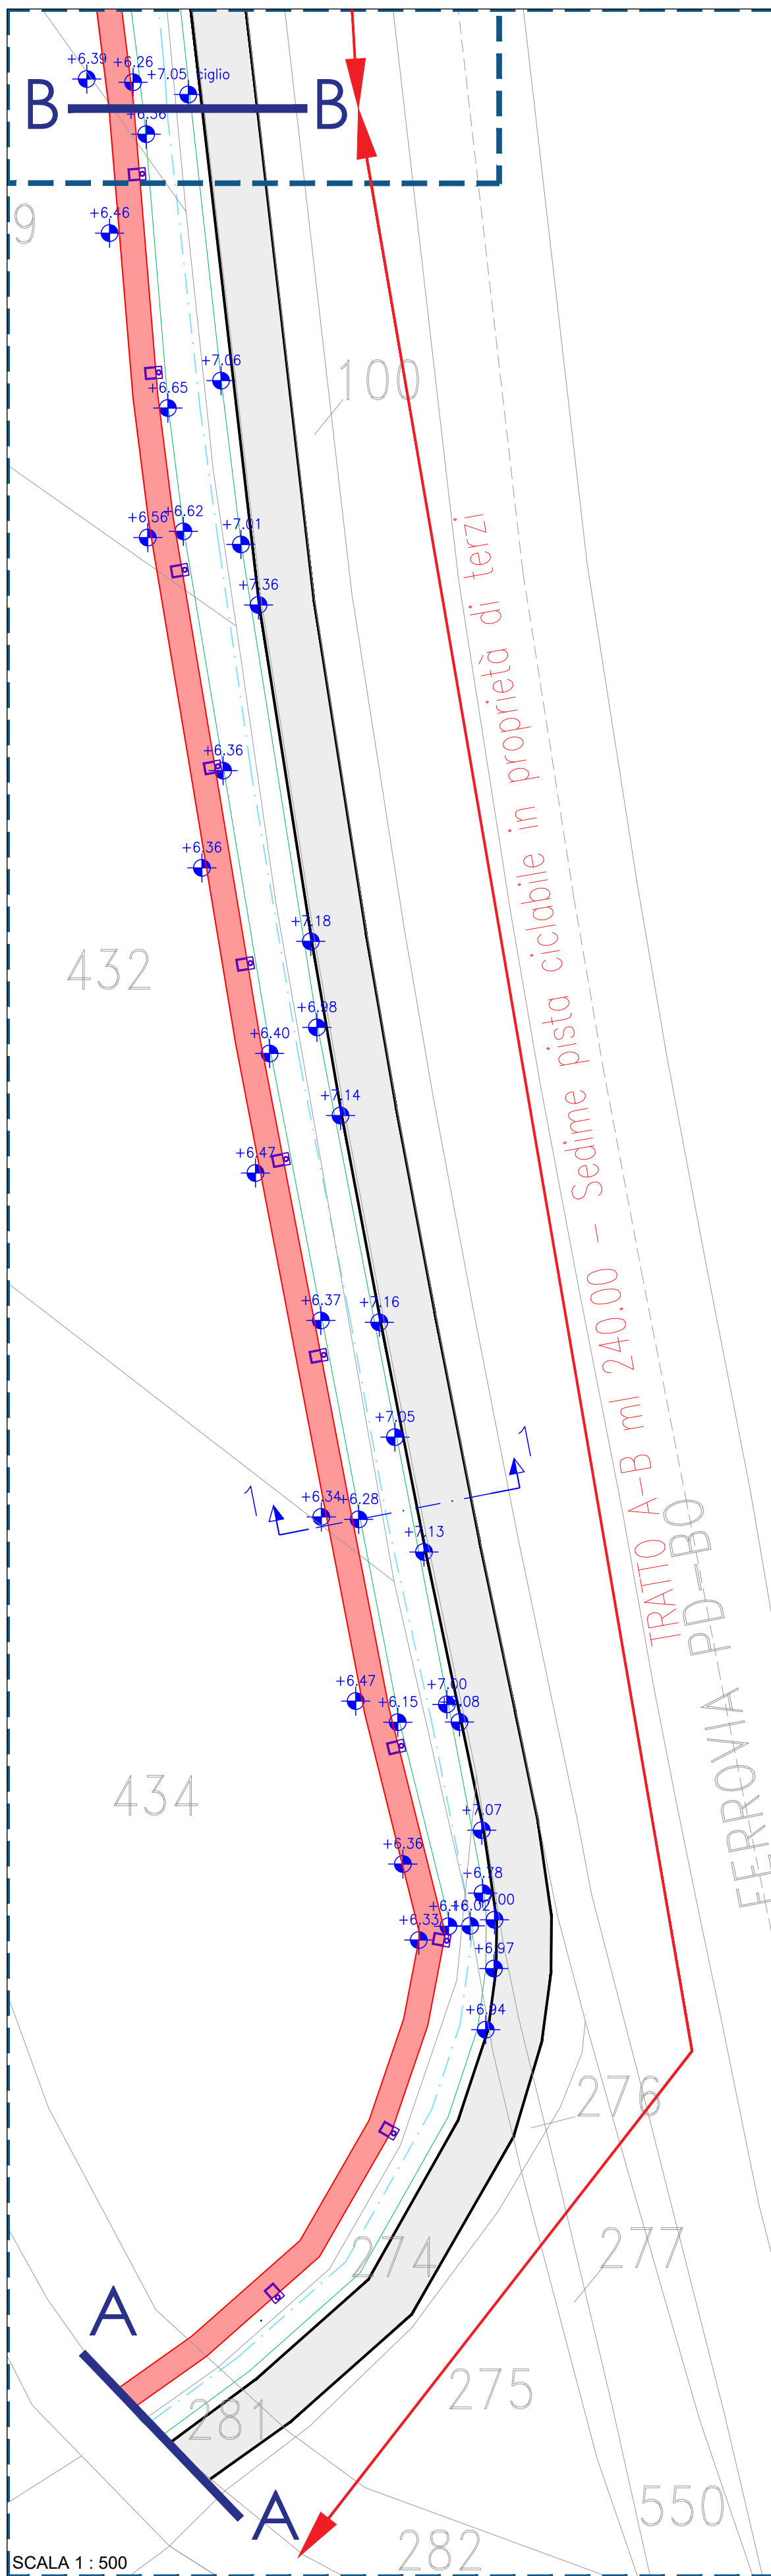


SCALA 1 : 500

PARTICOLARE TRATTO A-B - SEDIME IN PROPRIETA' DI TERZI

Sedime pista ciclopedonale su terreni di proprietà di terzi - Tratto A-B (porzione mappali 429-432-434-430):

- sviluppo lineare (A-B)	m	240,00
- Sup. da acquisire	mq	1.440,00
- sup. occupata dal percorso ciclopedonale	mq	600,00
- sup. accessoria verde e arredo	mq	840,00

LEGENDA	
Simbolo grafico	Descrizione simbolo
Progetto pista ciclo-pedonabile	
	Tracciato pista ciclo-pedonabile
	Strada esistente - via Stazione
	Asse fosso
	Quote terreno rilevate
	Individuazione tratti pista ciclabile
	Illuminazione pubblica esistente

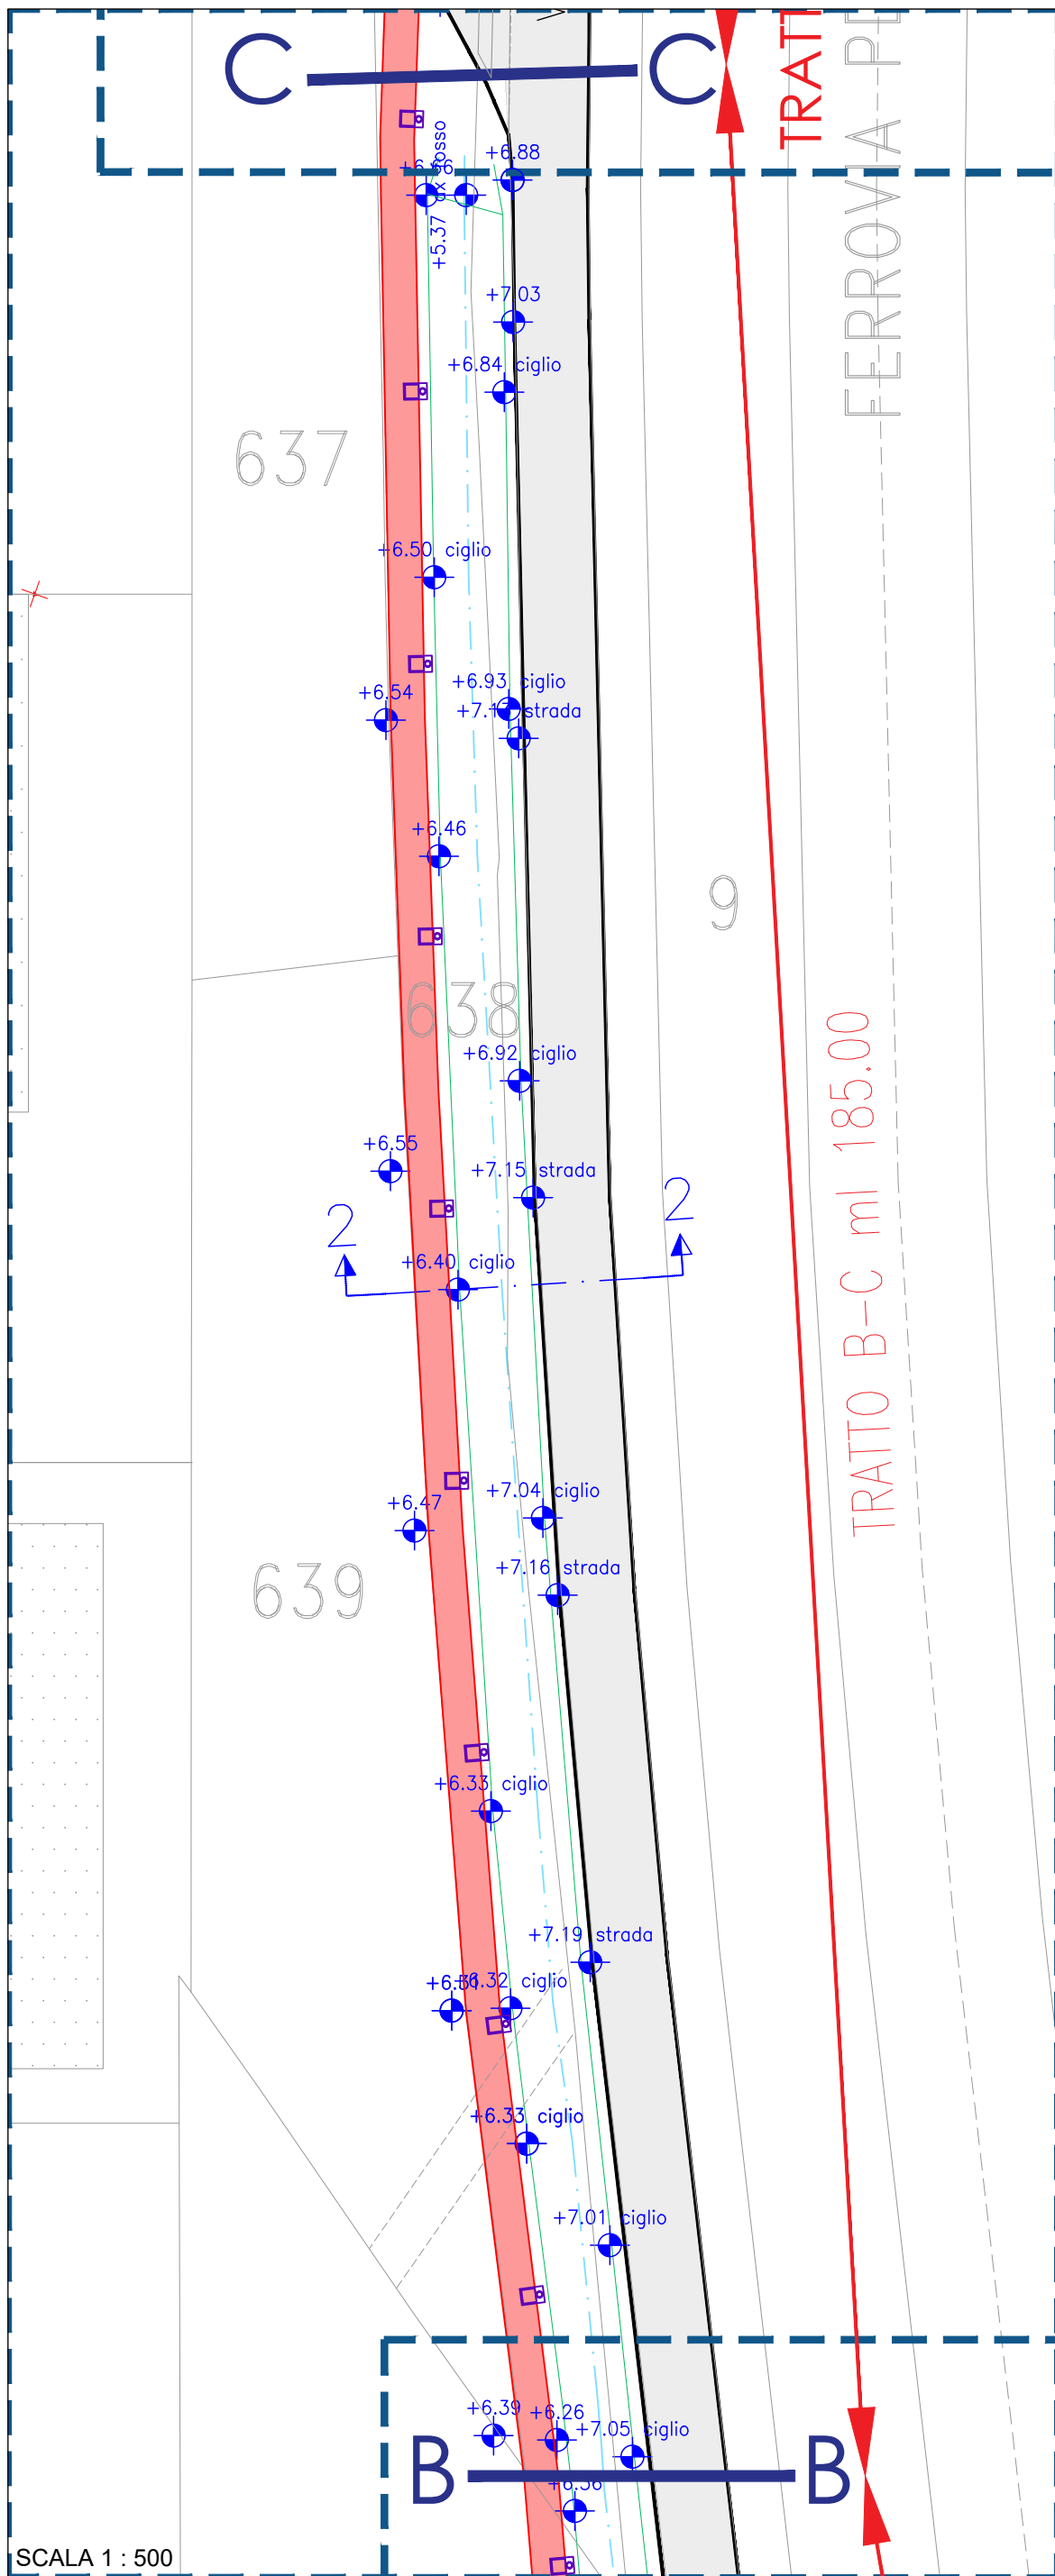


SCALA 1 : 500

PARTICOLARE TRATTO B - C


Sedime pista ciclopedonale su terreni in disponibilità del proponente - Tratto B-C (mappali 638):

- sviluppo lineare (B-C)	m	185,00
- Sup. disponibile	mq	1.361,00
- sup. occupata dal percorso ciclopedonale	mq	462,50
- sup. accessoria verde e arredo	mq	898,50

PERCORSO CICLOPEDONALE A CARICO EUROSFUSI SRL			
Quota proporzionale percorso afferente intervento ditta Eurosfusi:tratti A-B, B-C, C-D, D-E, per uno sviluppo lineare di complessivi 530,00 m			
- sup. occupata dal percorso ciclopedonale	mq	1.325,00	
- sup. accessoria verde e arredo	mq	2.204,00	
Totale		mq	3.529,00
Verifica opere compensative e standard:			
- Sup. opere compensative al netto dello standard da recuperare su percorso ciclopedonale (3.529,00 - 933,80 mq)	mq	2.595,20	
- Parcheggio pubblico su via L. Da Vinci	mq	200,00	
- standard da recuperare su percorso ciclopedonale	mq	933,80	
Totale		mq	3.729,00

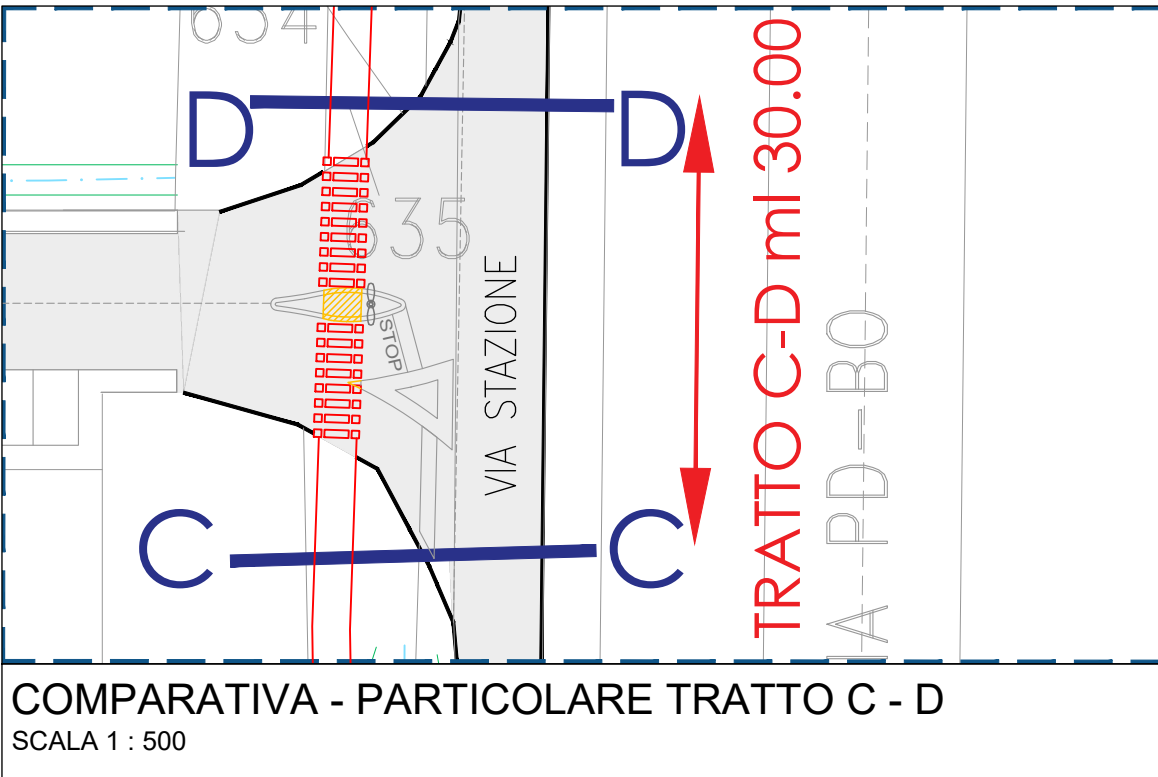

COMPARATIVA - PARTICOLARE TRATTO C - D
SCALA 1 : 500

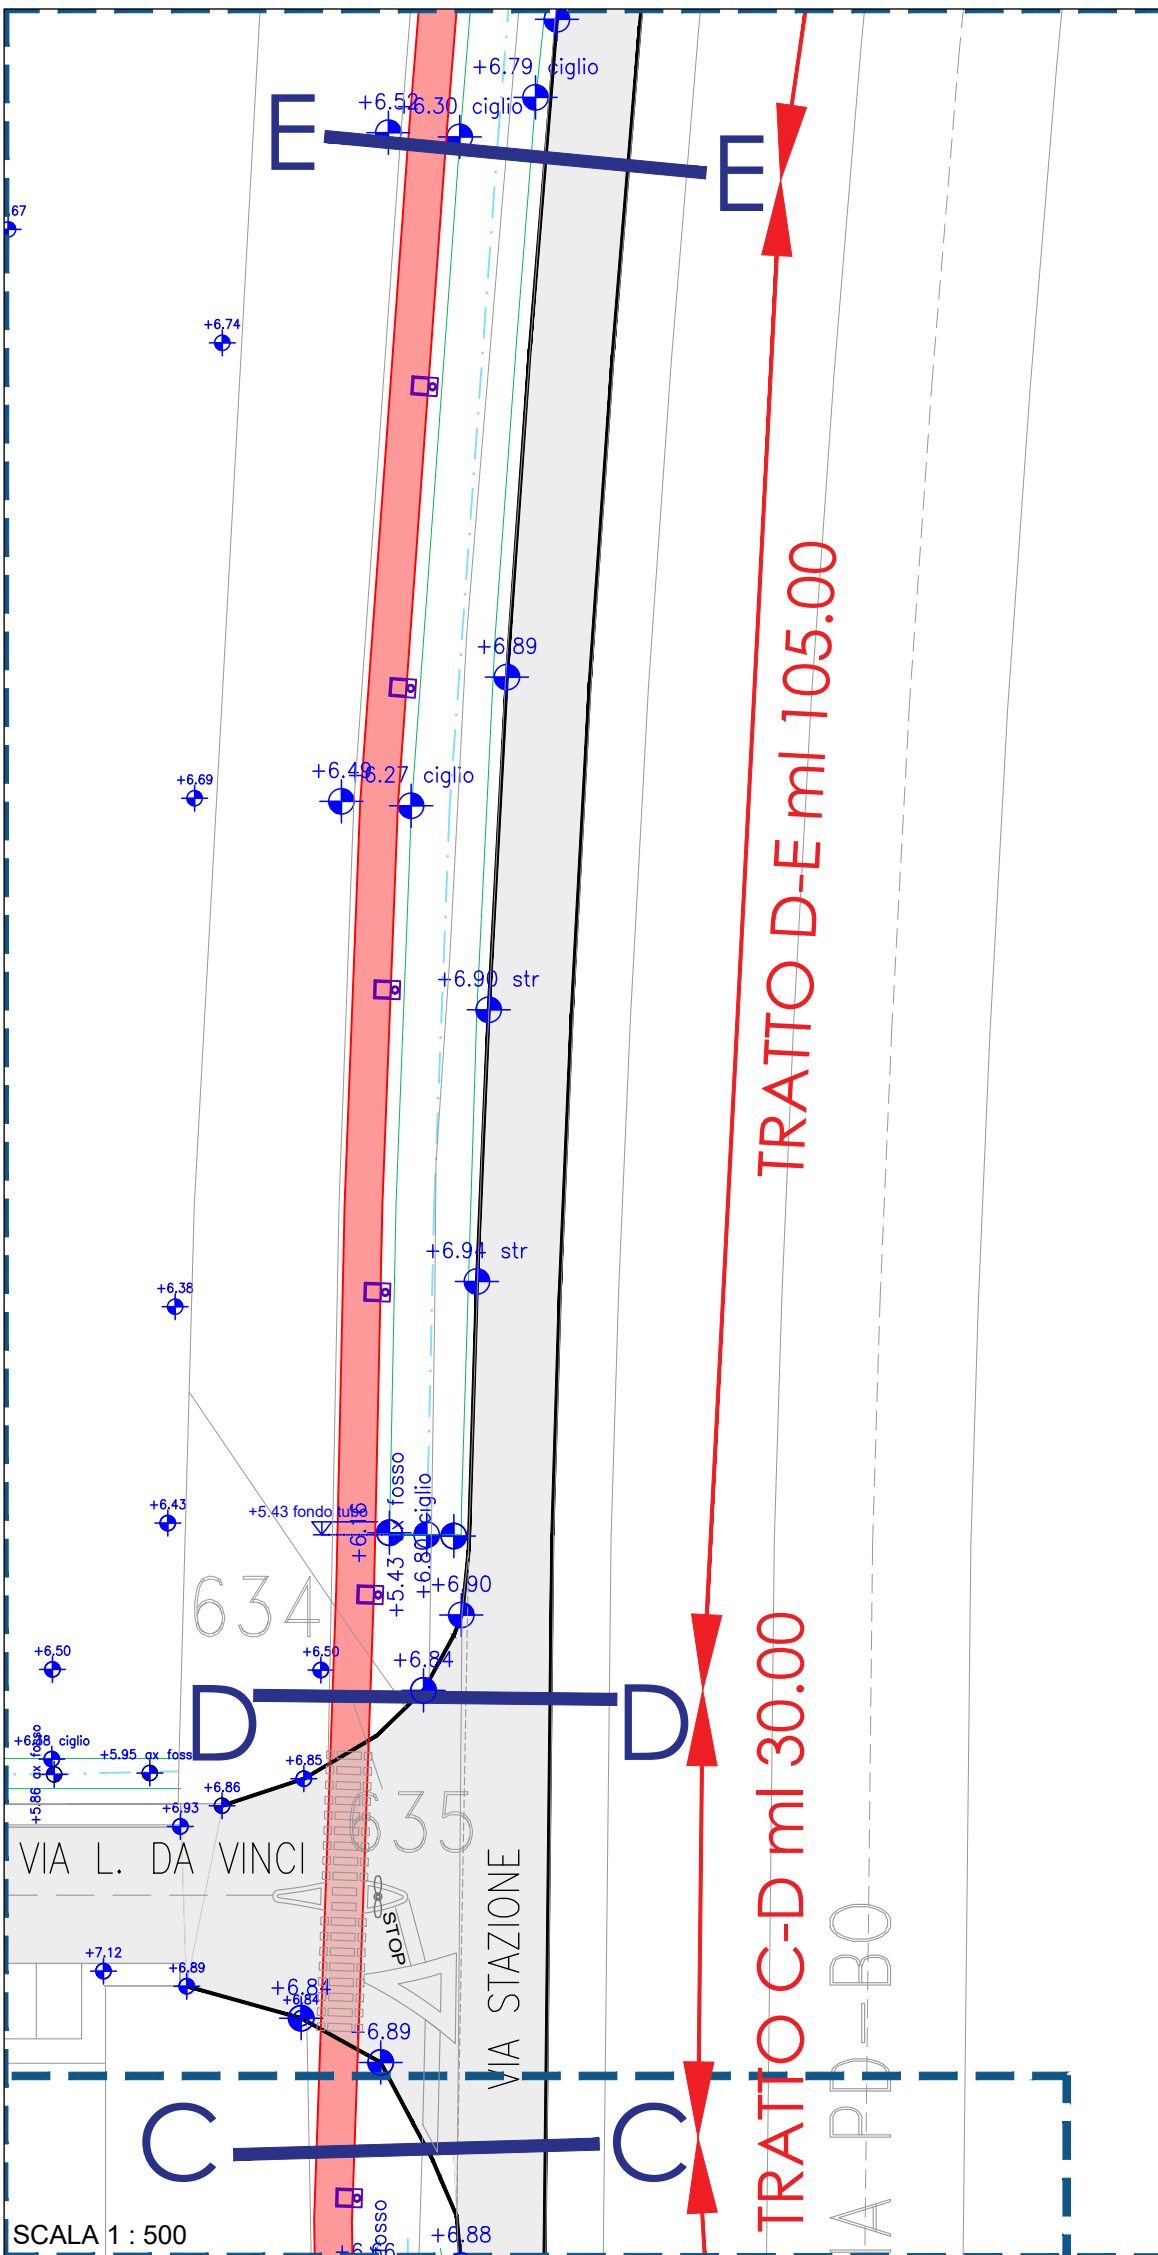

SCALA 1 : 500

PARTICOLARE TRATTO C - E

Sedime pista ciclopedonale su terreni in disponibilità del proponente - Tratti B-C, D-E (mappali 635-641 parte):

- sviluppo lineare (C-E)	m	105,00
- Sup. disponibile	mq	728,00
- sup. occupata dal percorso ciclopedonale	mq	262,50
- sup. accessoria verde e arredo	mq	465,50