

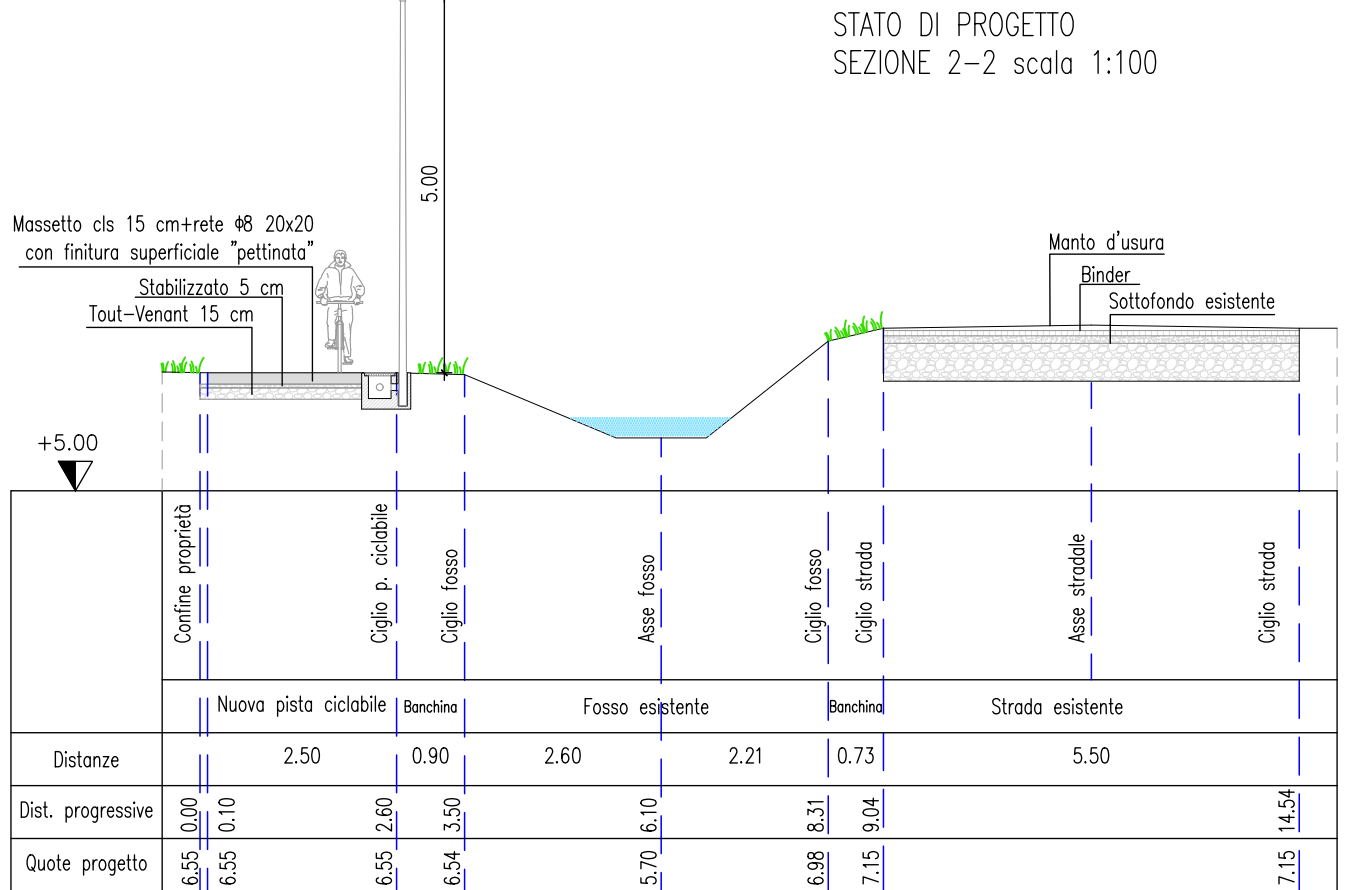
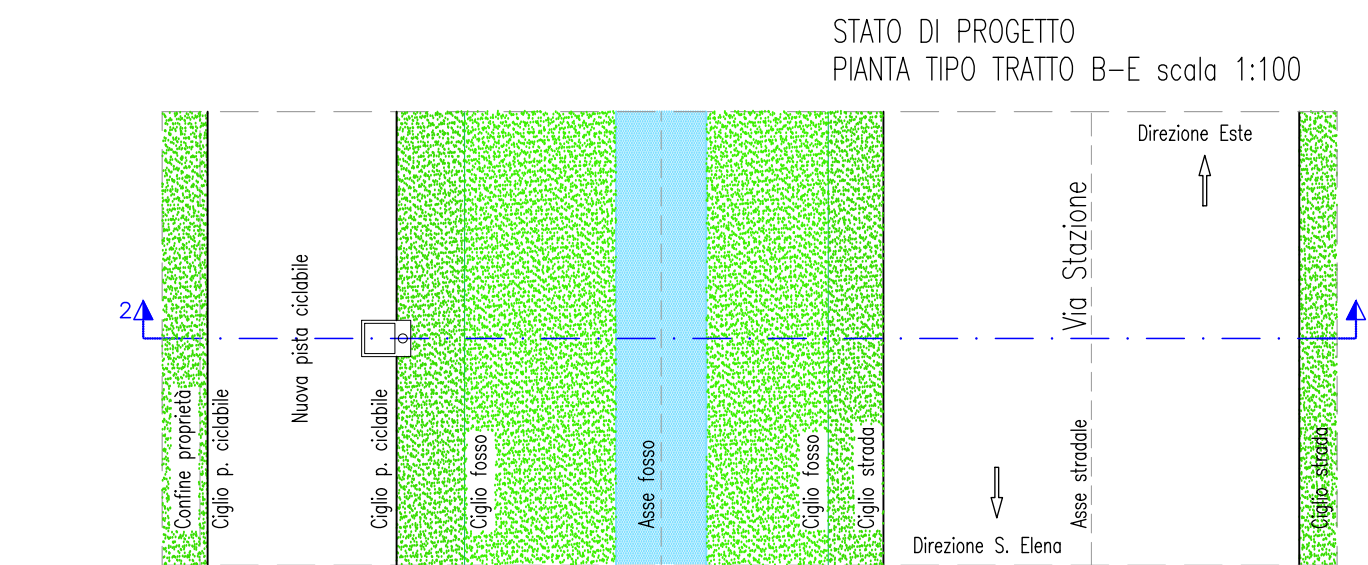
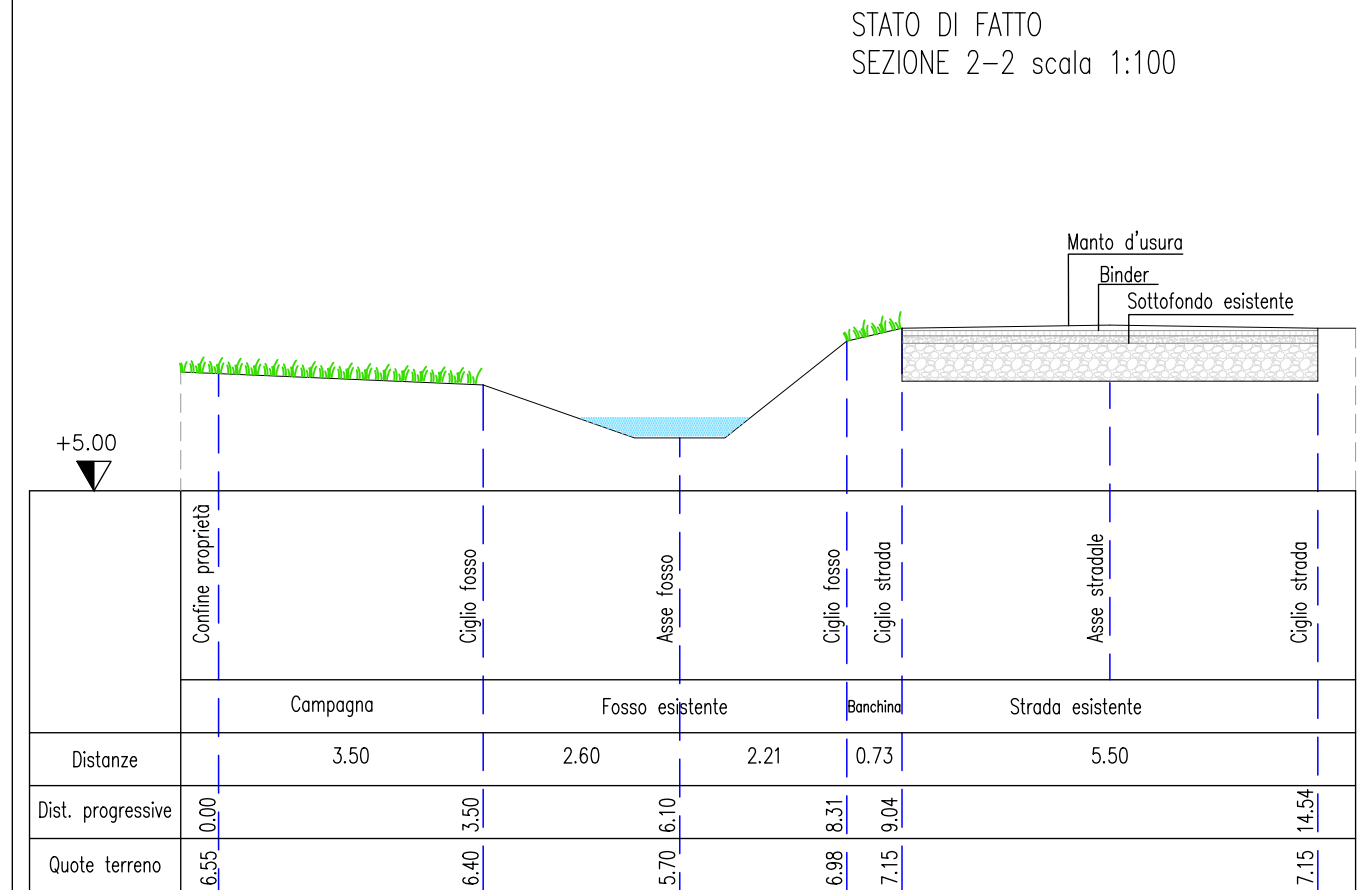
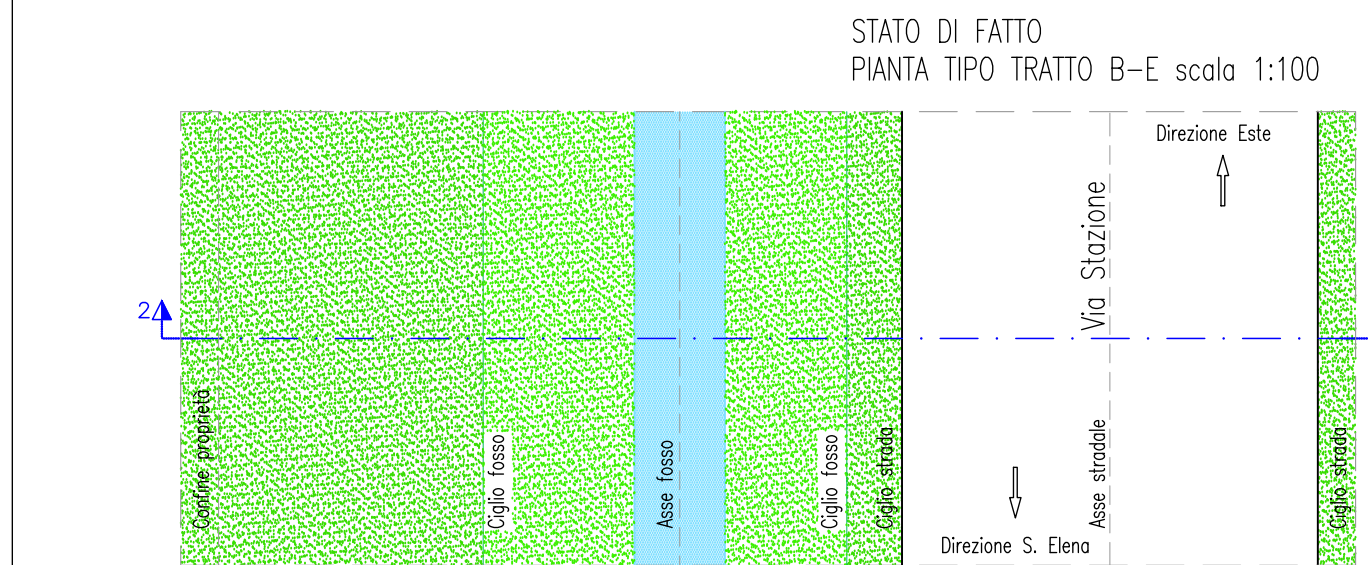
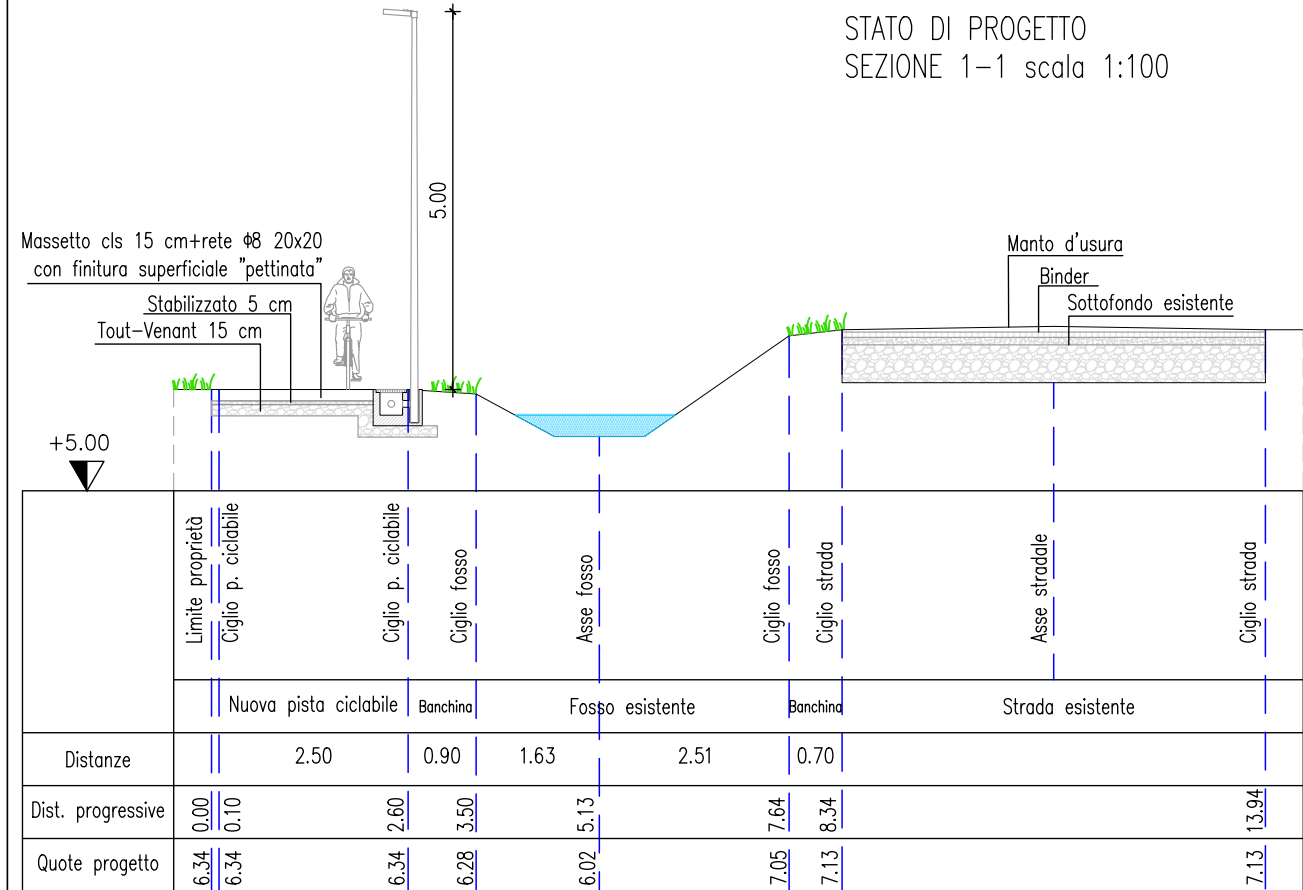
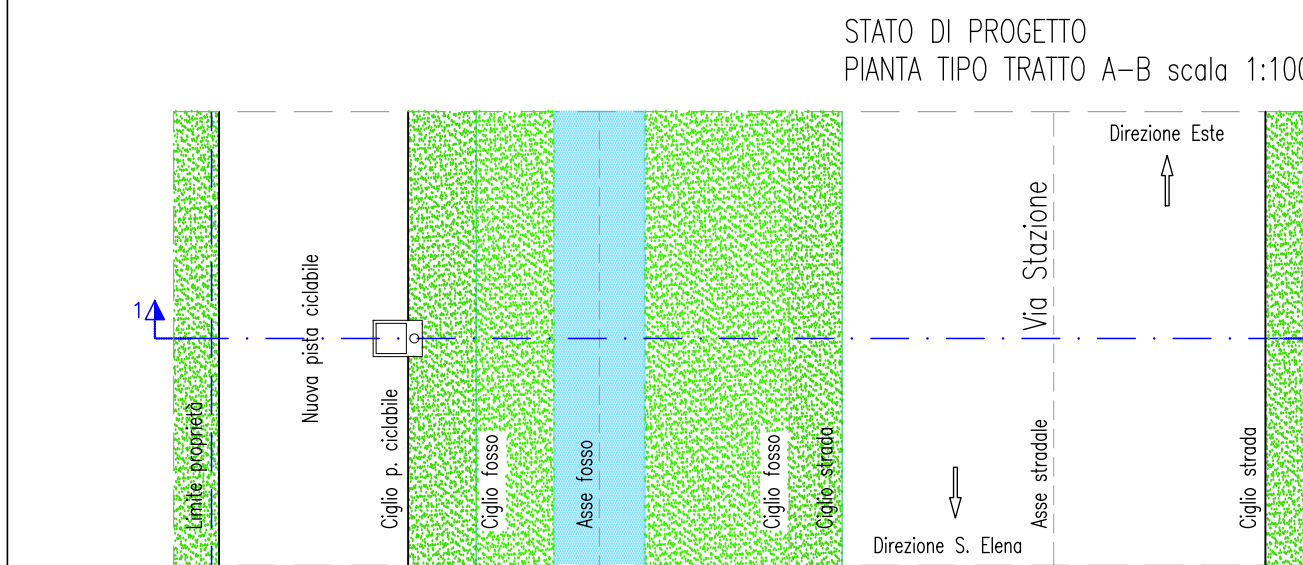
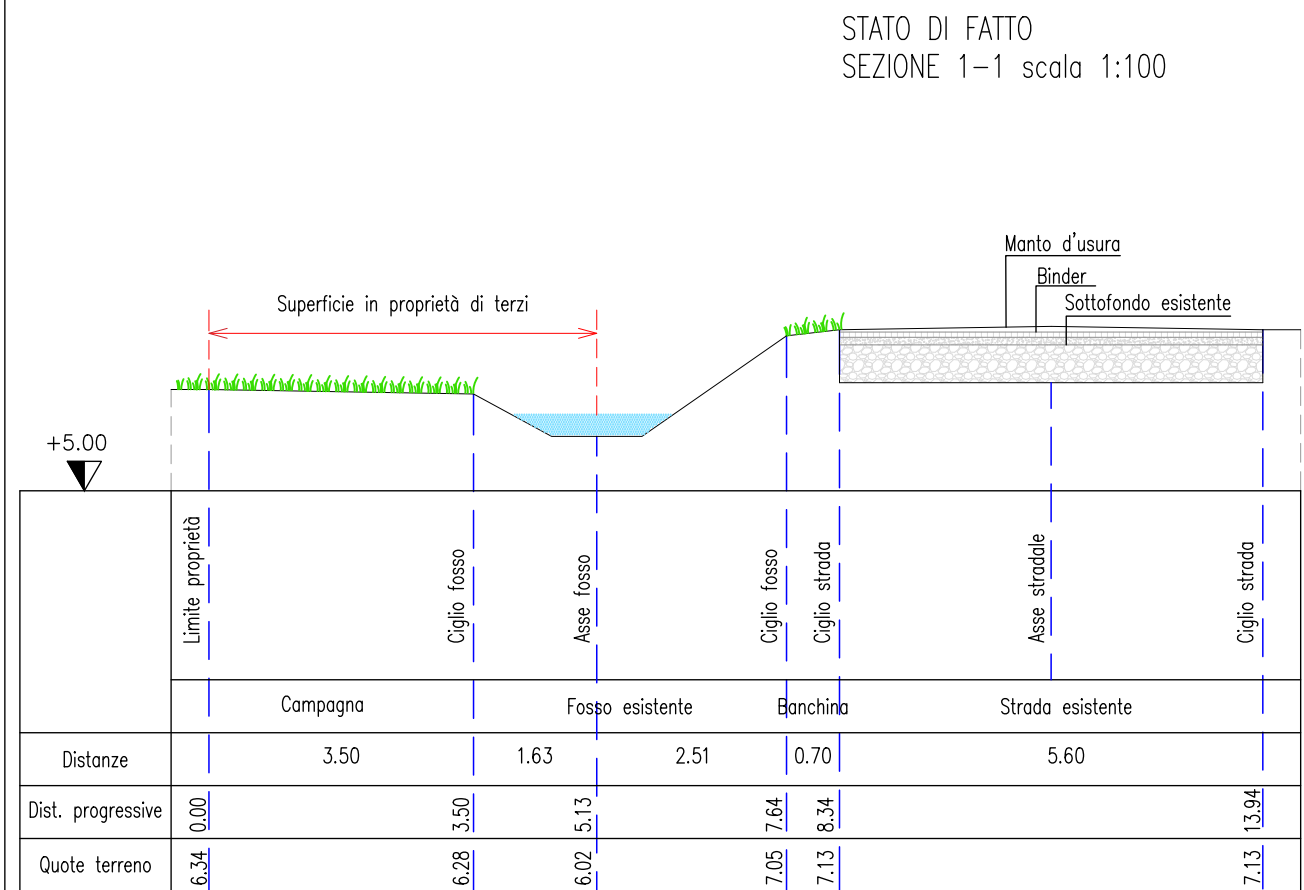


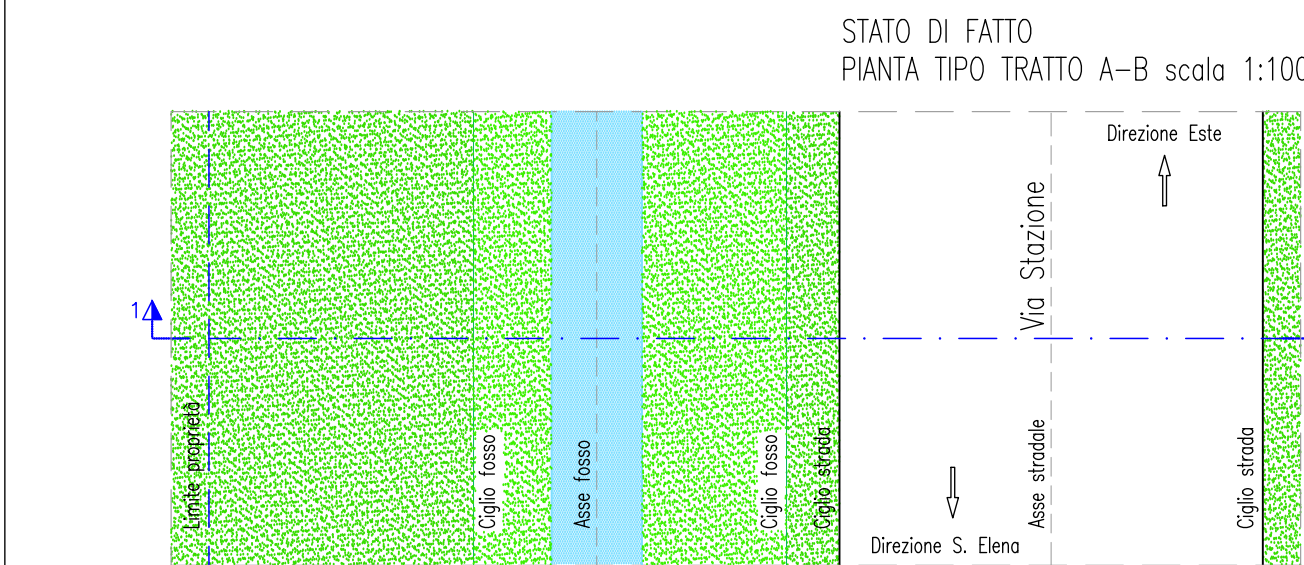


LEGENDA

	Tracciato pista ciclo-pedonabile
	Strada esistente - via Stazione
	Fosso esistente
	Terreno coltivato
	Illuminazione pubblica - plintopozzetto
	Illuminazione pubblica - Tubazione HDPE diam. 110

PARTICOLARE TRATTO A-B (in proprietà di terzi)

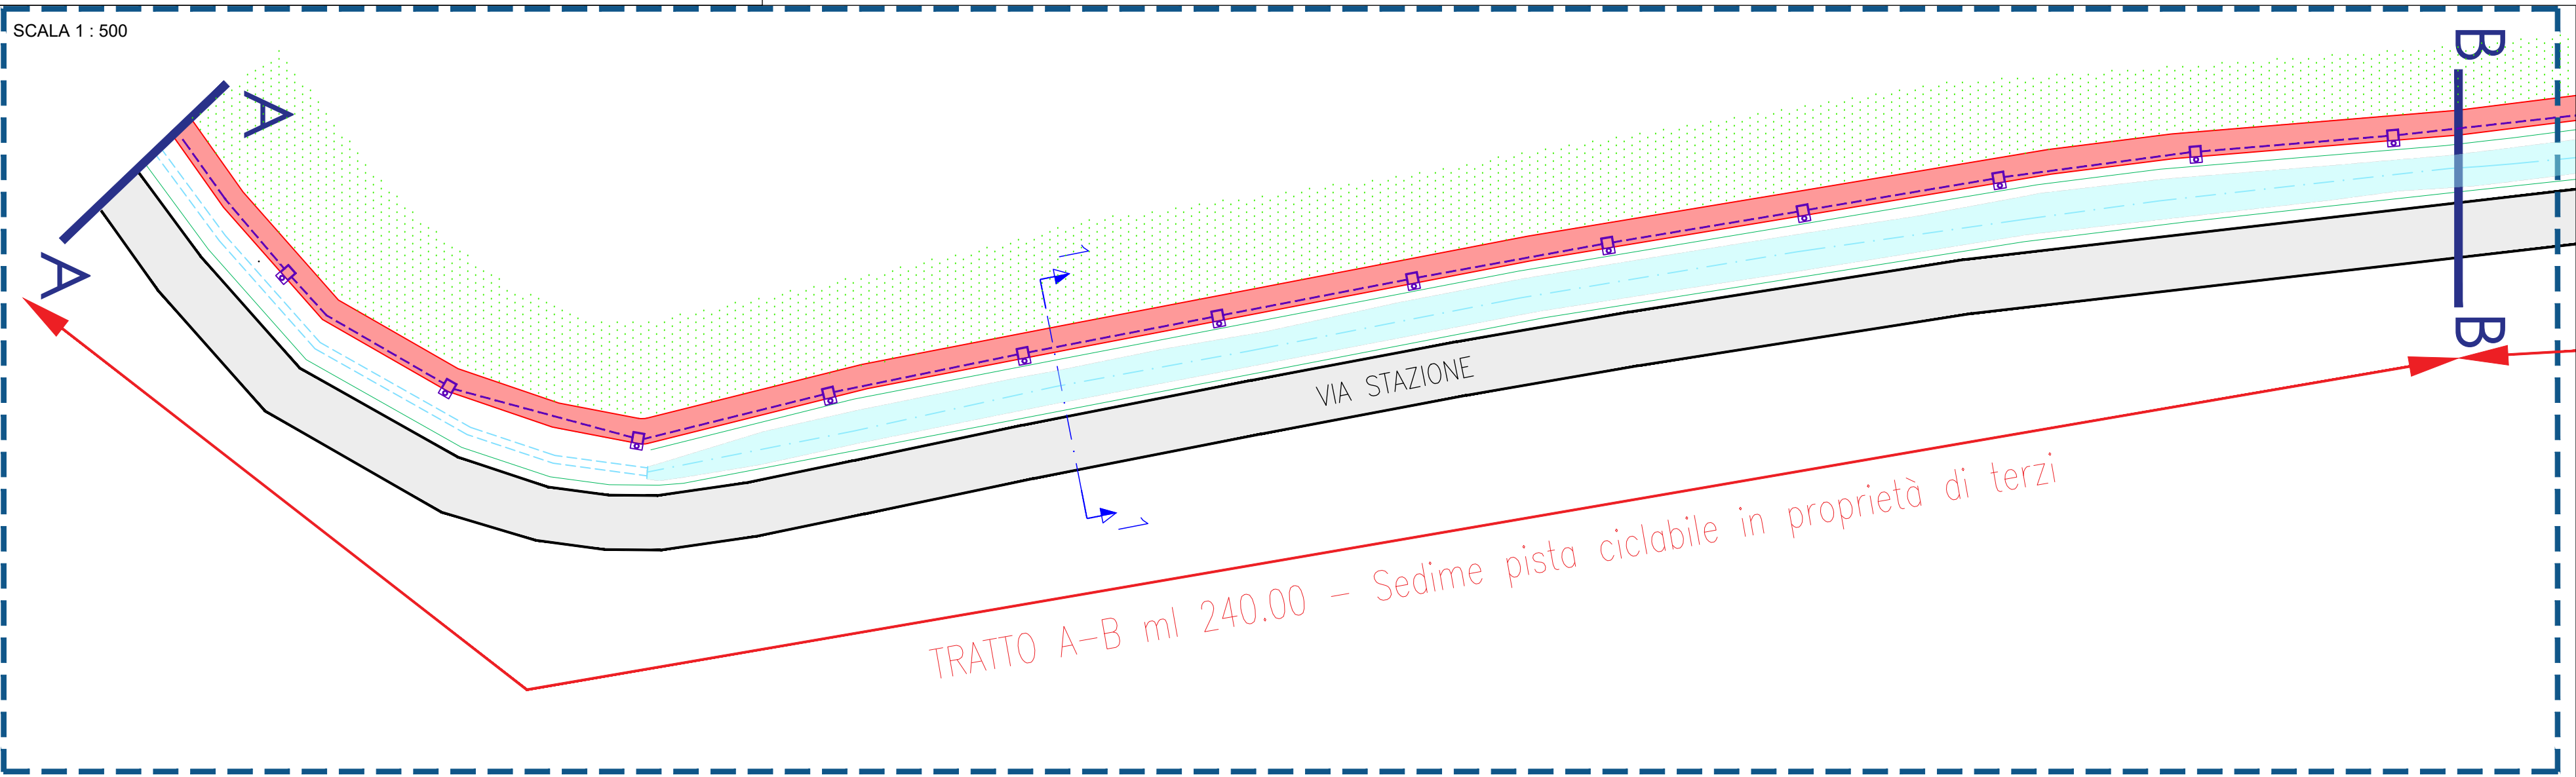

PARTICOLARE TRATTO B - C

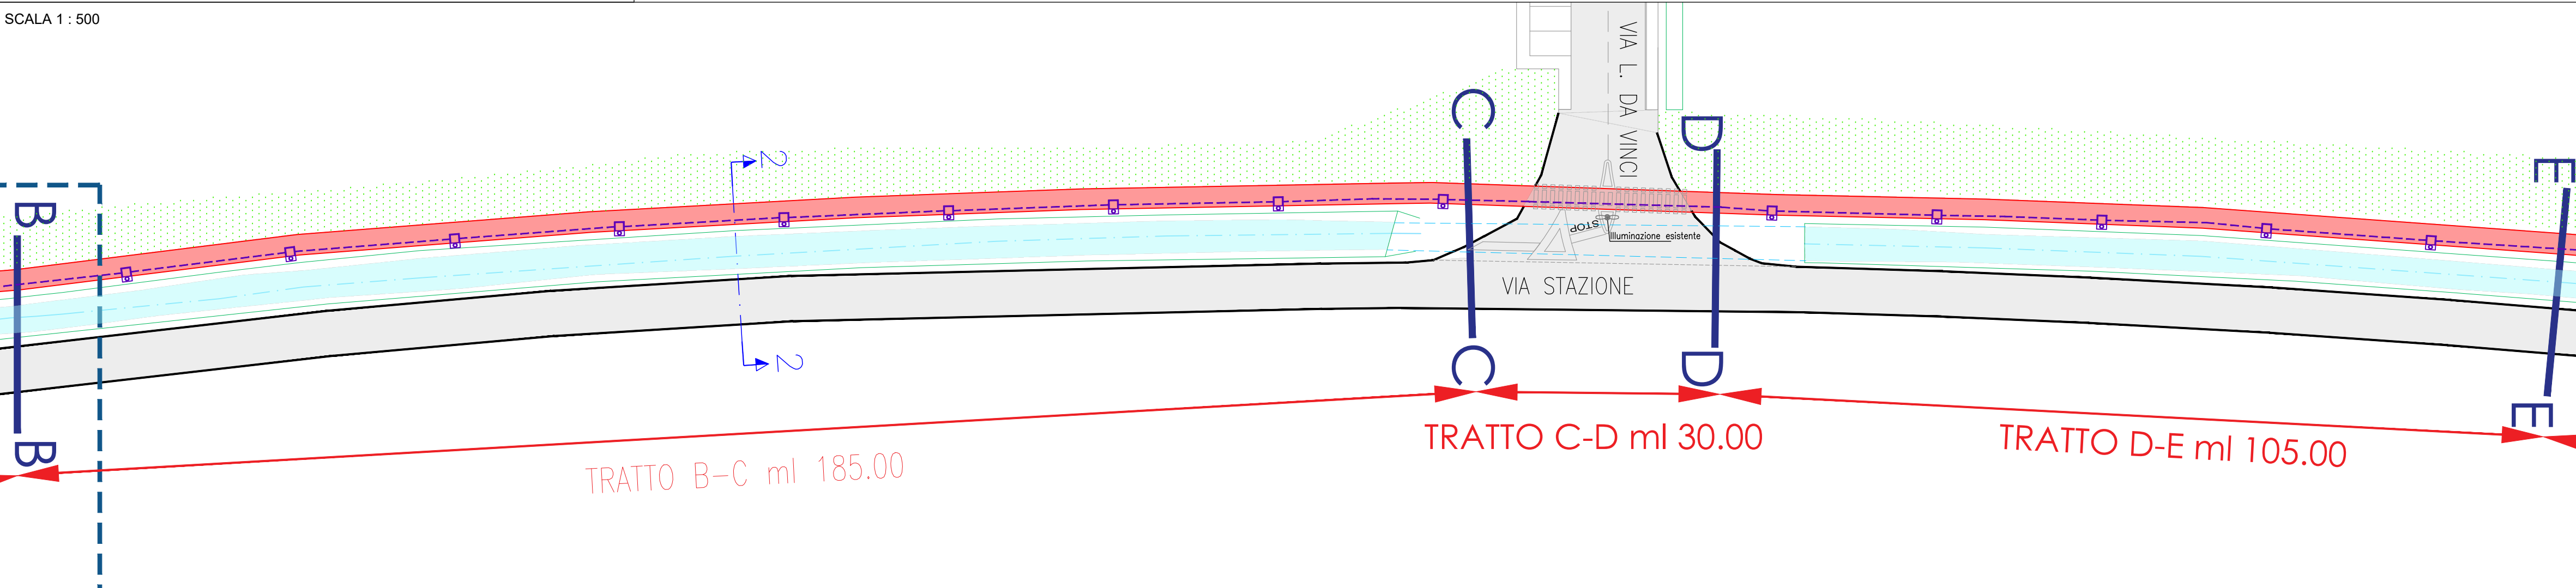

COMUNE DI SANT'ELENA
PROVINCIA DI PADOVA

**PROGETTO PER NUOVO INSEDIAMENTO PRODUTTIVO
A CARATTERE LOGISTICO**
ai sensi dell'art. 4 della L.R. 55/2012, ubicato in area classificata dal PAT e dal PATI
come ambito preferenziale di sviluppo produttivo
via L. da Vinci, Foglio 2 mapp. II 629-633 (parte)

DITTA RICHIEDENTE

EUROSFUSI S.R.L.
sede legale: via Spilimbergo 21 - 33085 Maniago (PN)
unità locale: via Ponticello 25 - 35042 Este (PD)
CF e P.IVA 01812190930

PROPRIETÀ

ROSA IMMOBILIARE S.R.L.
sede legale: via Bosco Crosara, 1/B - 35042 Este (PD)
CF e P.IVA 05247580284

PROGETTO ESECUTIVO PERCORSO CICLOPEDONALE - 1° STRALCIO
Adeguamento alle prescrizioni del Verbale della conferenza di servizi
decisoria prot. n. 4689 del 20/09/2021

- Planimetria illuminazione pubblica
- Sezioni stato di fatto e di progetto

REV.	DATA	MOTIVO	REV.	DATA	MOTIVO
0	18/10/2021	Emissione			

Progettazione: **Katia Sorze - ingegnere**
Studio: Via Vallesina, 27/b - 35042 Este (PD)
tel. 335 7042269
mail/pec: kaliasorze@yahoo.it; katia.sorze@ingpec.eu

Urbanista: **Mauro Costantini - Dott. urbanista**
Studio: via S. Girolamo, 10 - 35042 Este (PD)
tel. 0429 600742

VCI: **Francesco Pescarolo - ingegnere**
Studio: Via Via Breo, 14 - 35020 Brugine (PD)
tel. 349 7784823

Prog. impianti: **Carlo Alberto Violato - ingegnere**
Studio: Tecnoprogetti Violato projects & engineering
Via F.lli Cervi 8/C - 35043 Monselice (PD)
tel. 0429 72633

TAVOLA
12

scala: VARIE
formato tavola: A1

Questo documento non può essere riprodotto o comunicato a terzi senza preventivo consenso scritto (legge 22-4-41, n.633-art.2575 e segg. C.C.)